


metri 0 1 2 5



ALLOGGIO 1

ALLOGGIO 2

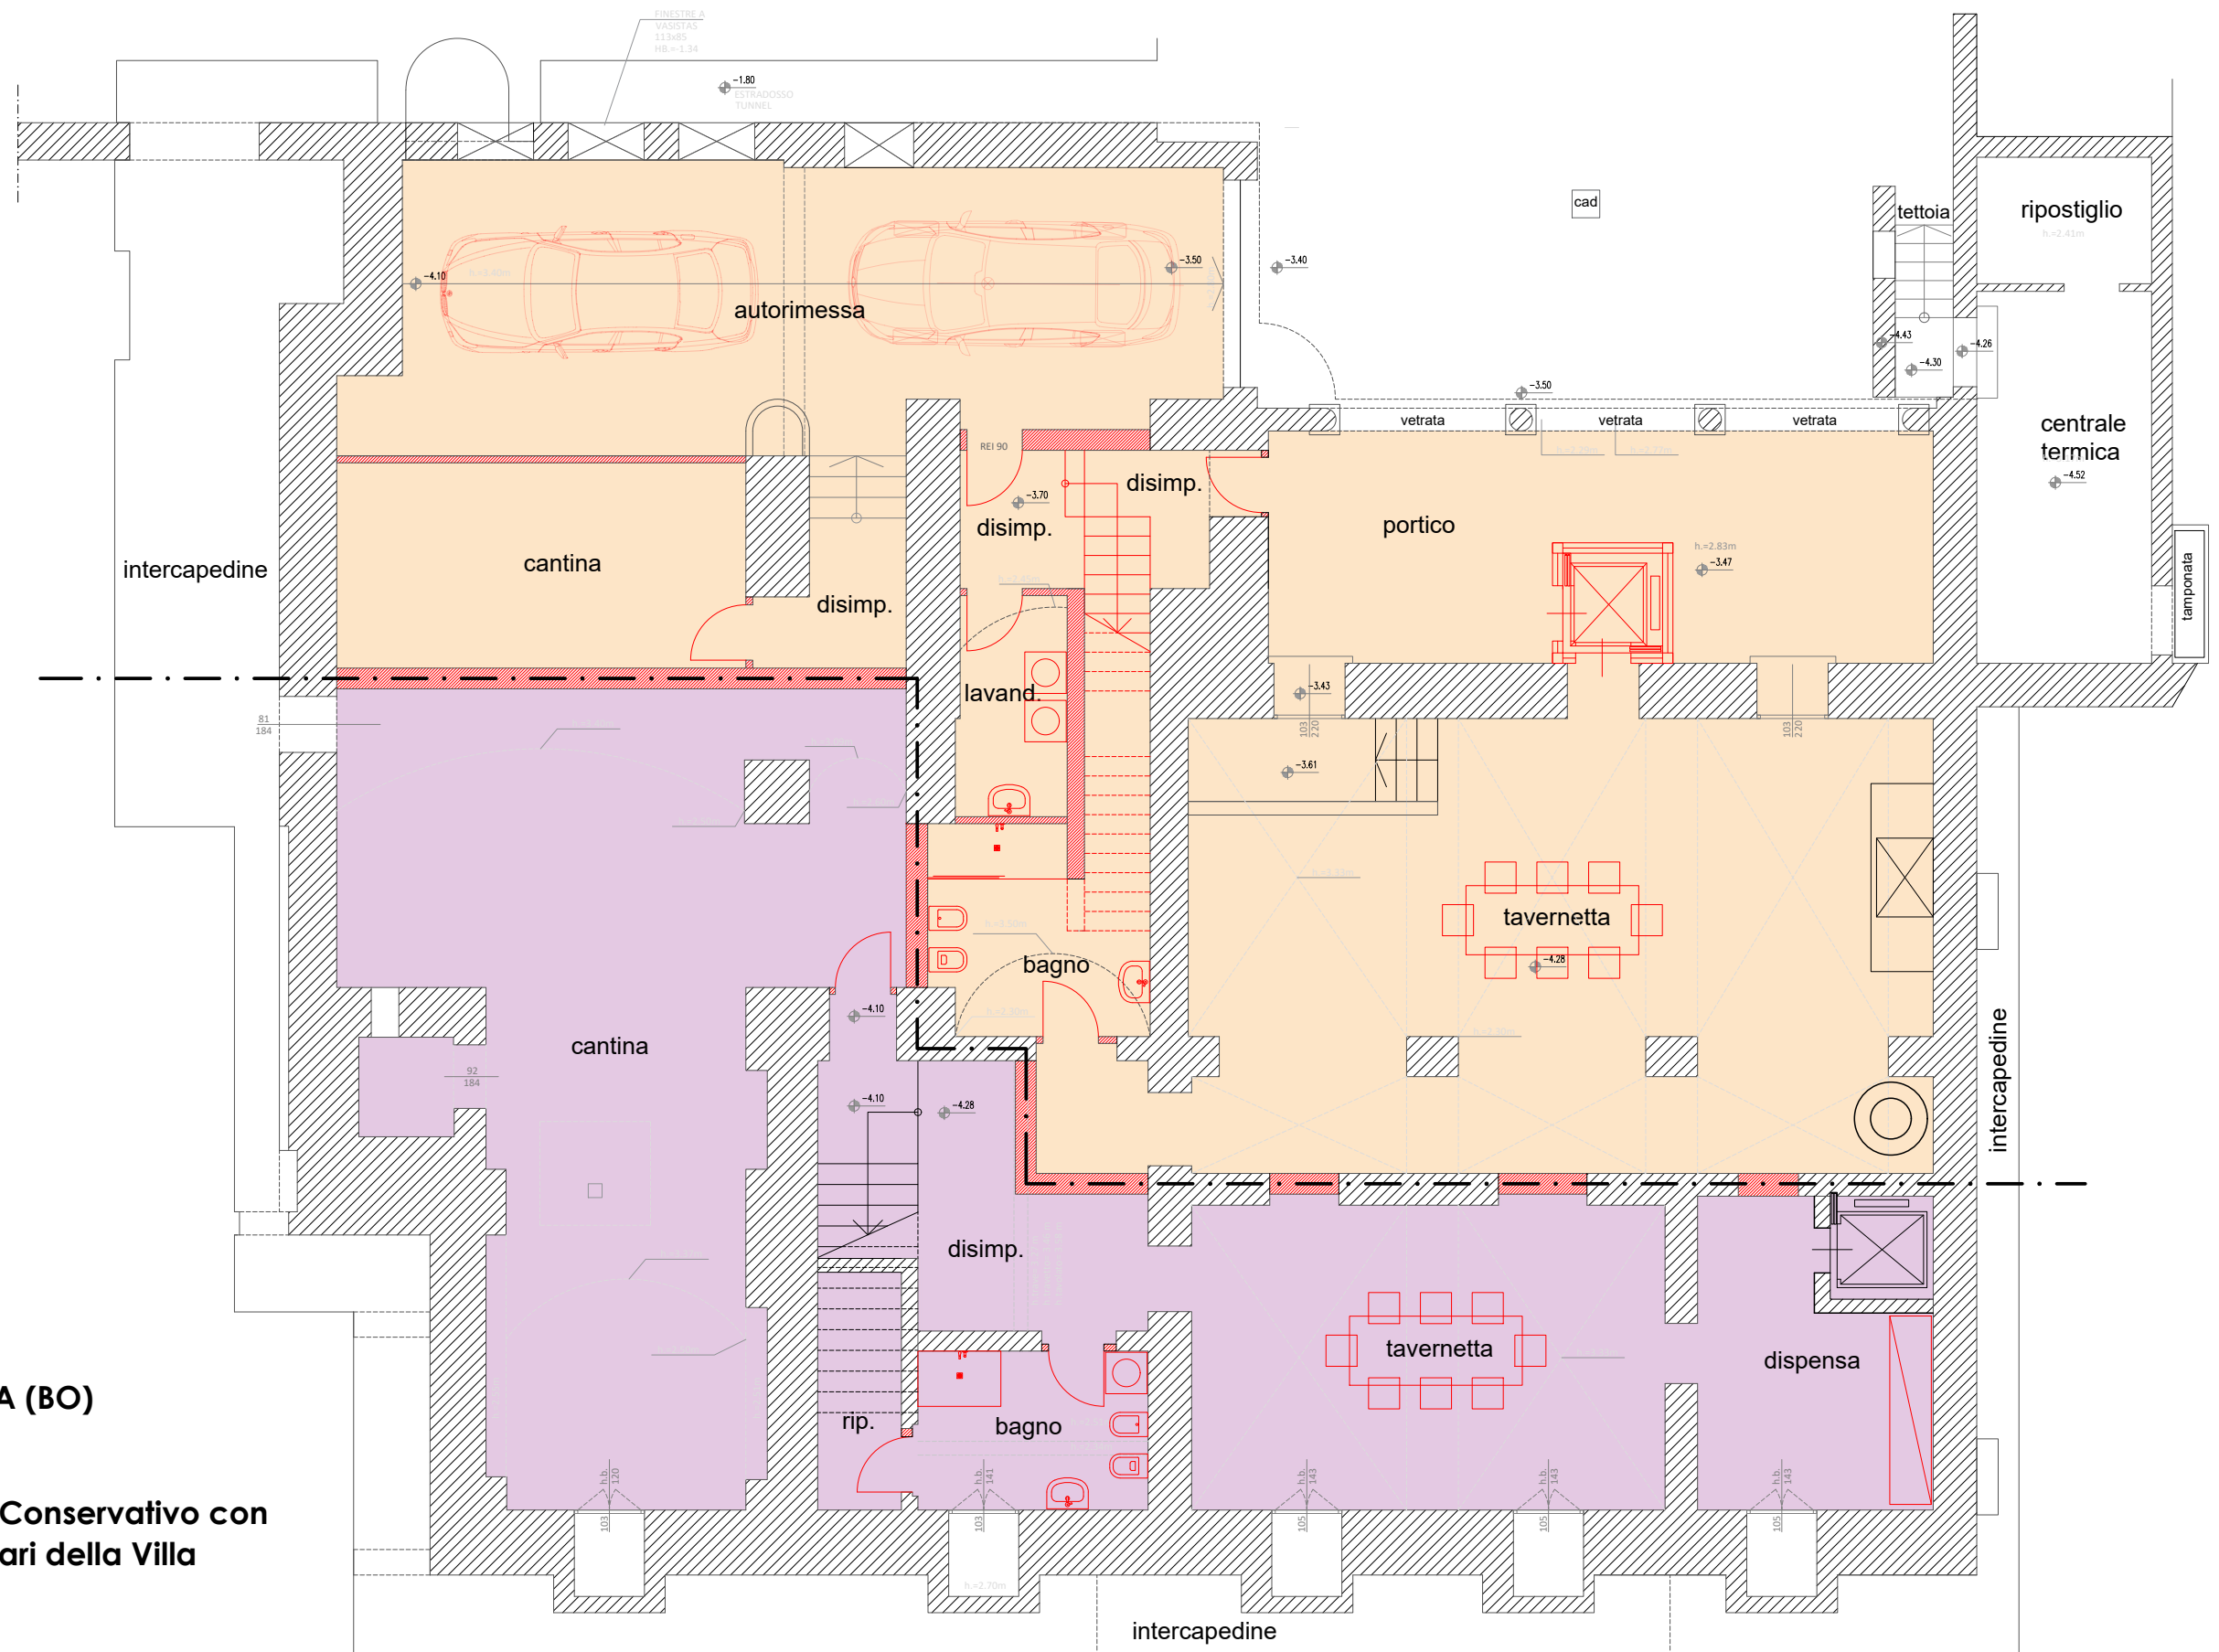

COMUNE di SAN LAZZARO DI SAVENA (BO)
Via Croara, 14

Progetto di Restauro e Risanamento Conservativo con
frazionamento in due unità immobiliari della Villa

Elaborato:
Planimetria schematica di massima

Scala 1:100 (Formato di stampa A3)

Progetto:
arch. Adriano Bottura - arch. Luigi Bottalico

PIANO SEMINTERRATO