


metri 0 1 2 5

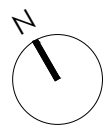

ALLOGGIO 1

ALLOGGIO 2

COMUNE di SAN LAZZARO DI SAVENA (BO)

Via Croara, 14

**Progetto di Restauro e Risanamento Conservativo con
frazionamento in due unità immobiliari della Villa**


Elaborato:

Planimetria schematica di massima

Scala 1:100 (Formato di stampa A3)

Progetto:

arch. Adriano Bottura - arch. Luigi Bottalico

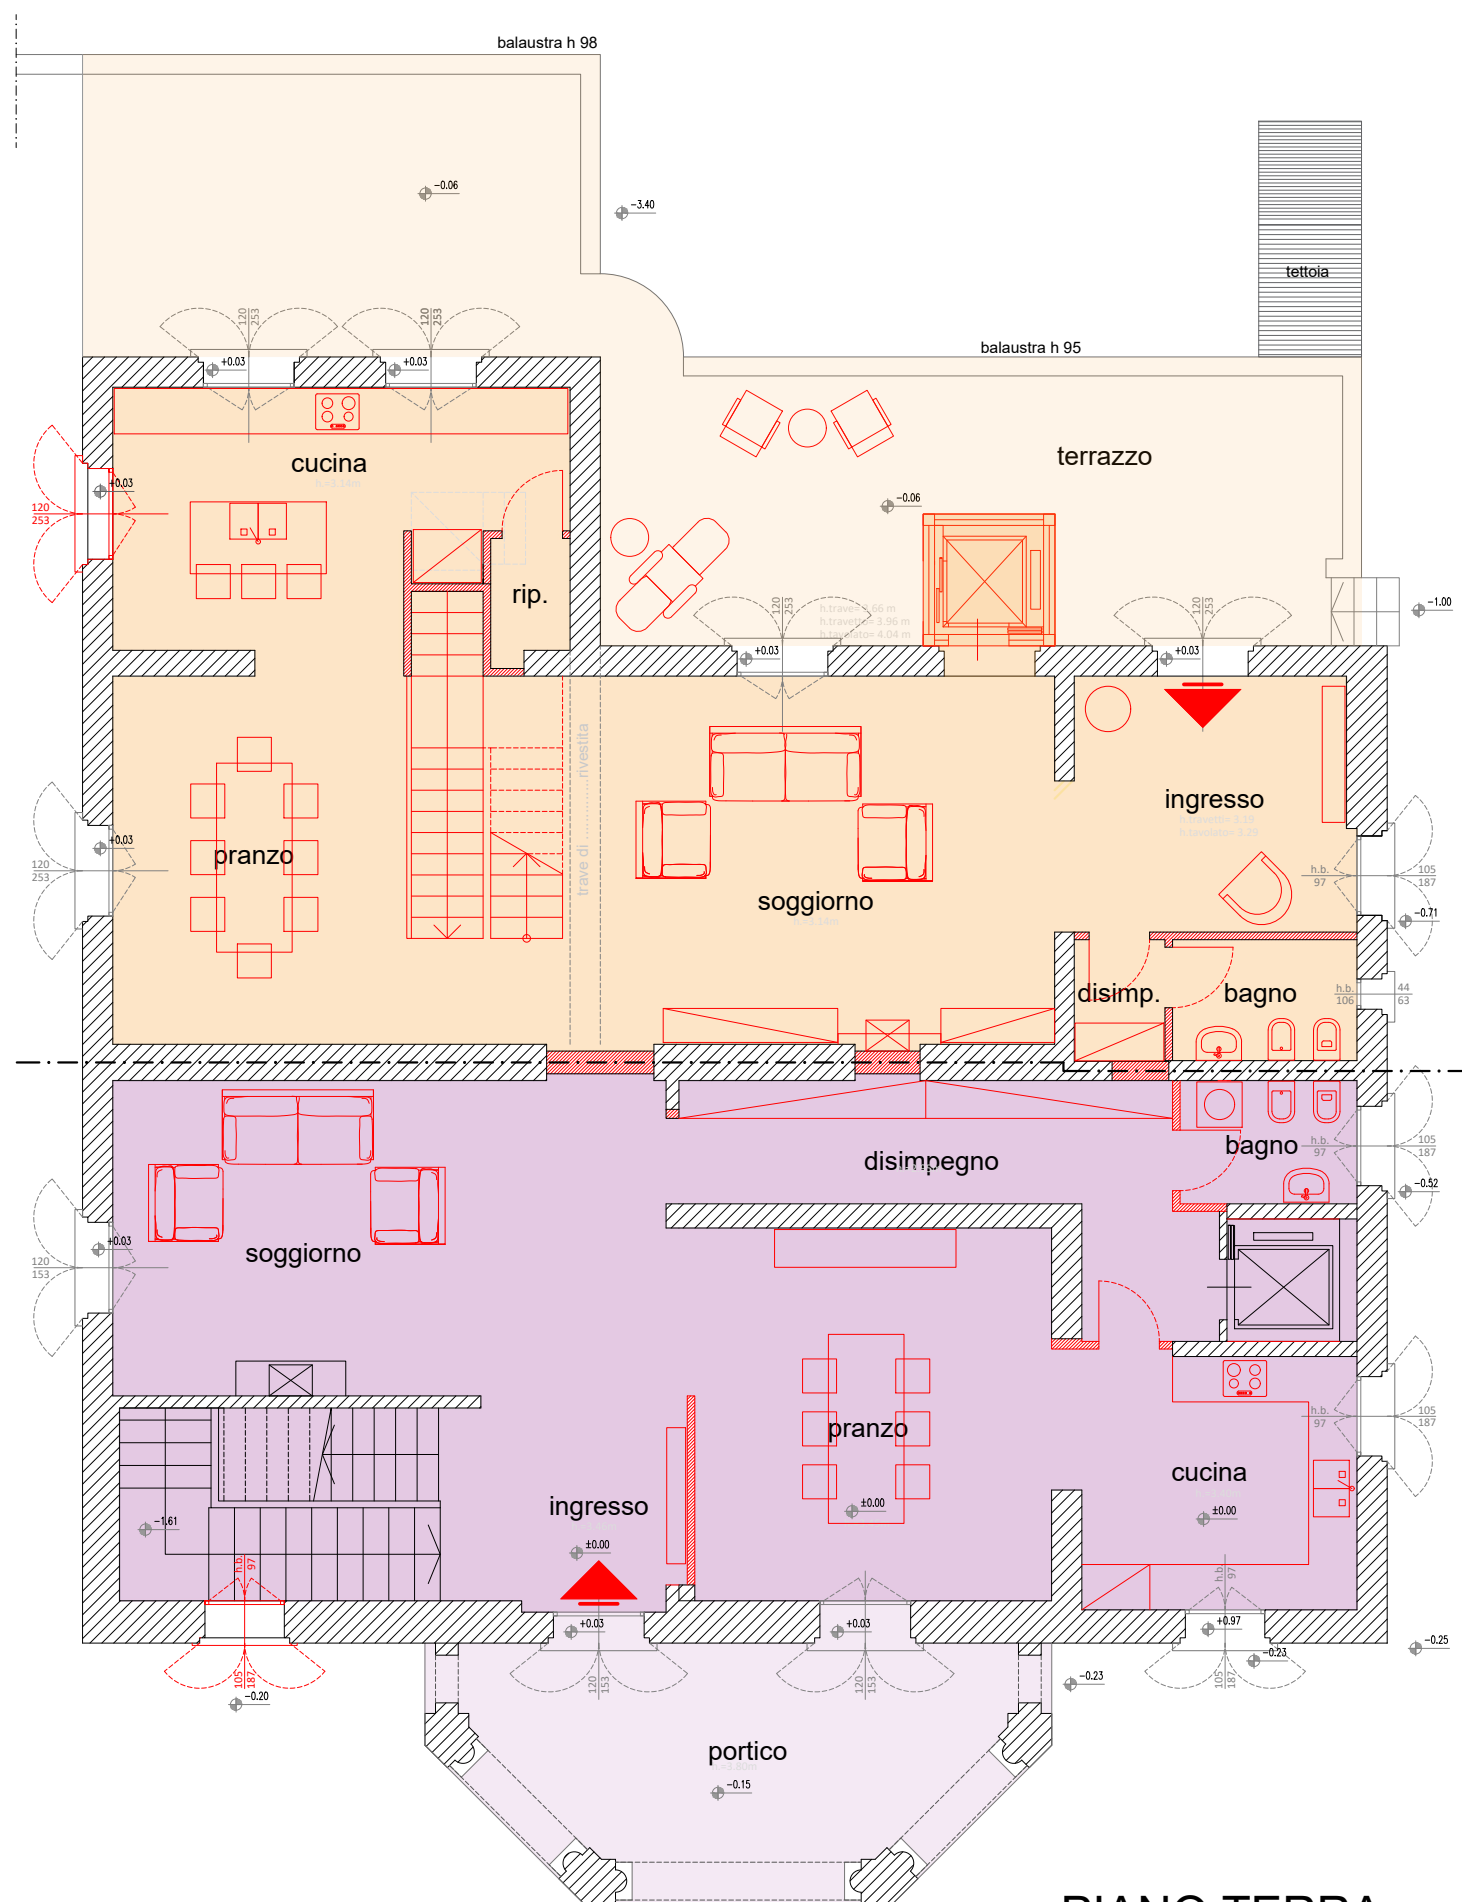

PIANO TERRA